ESTRATTO DI P.R.G.C.
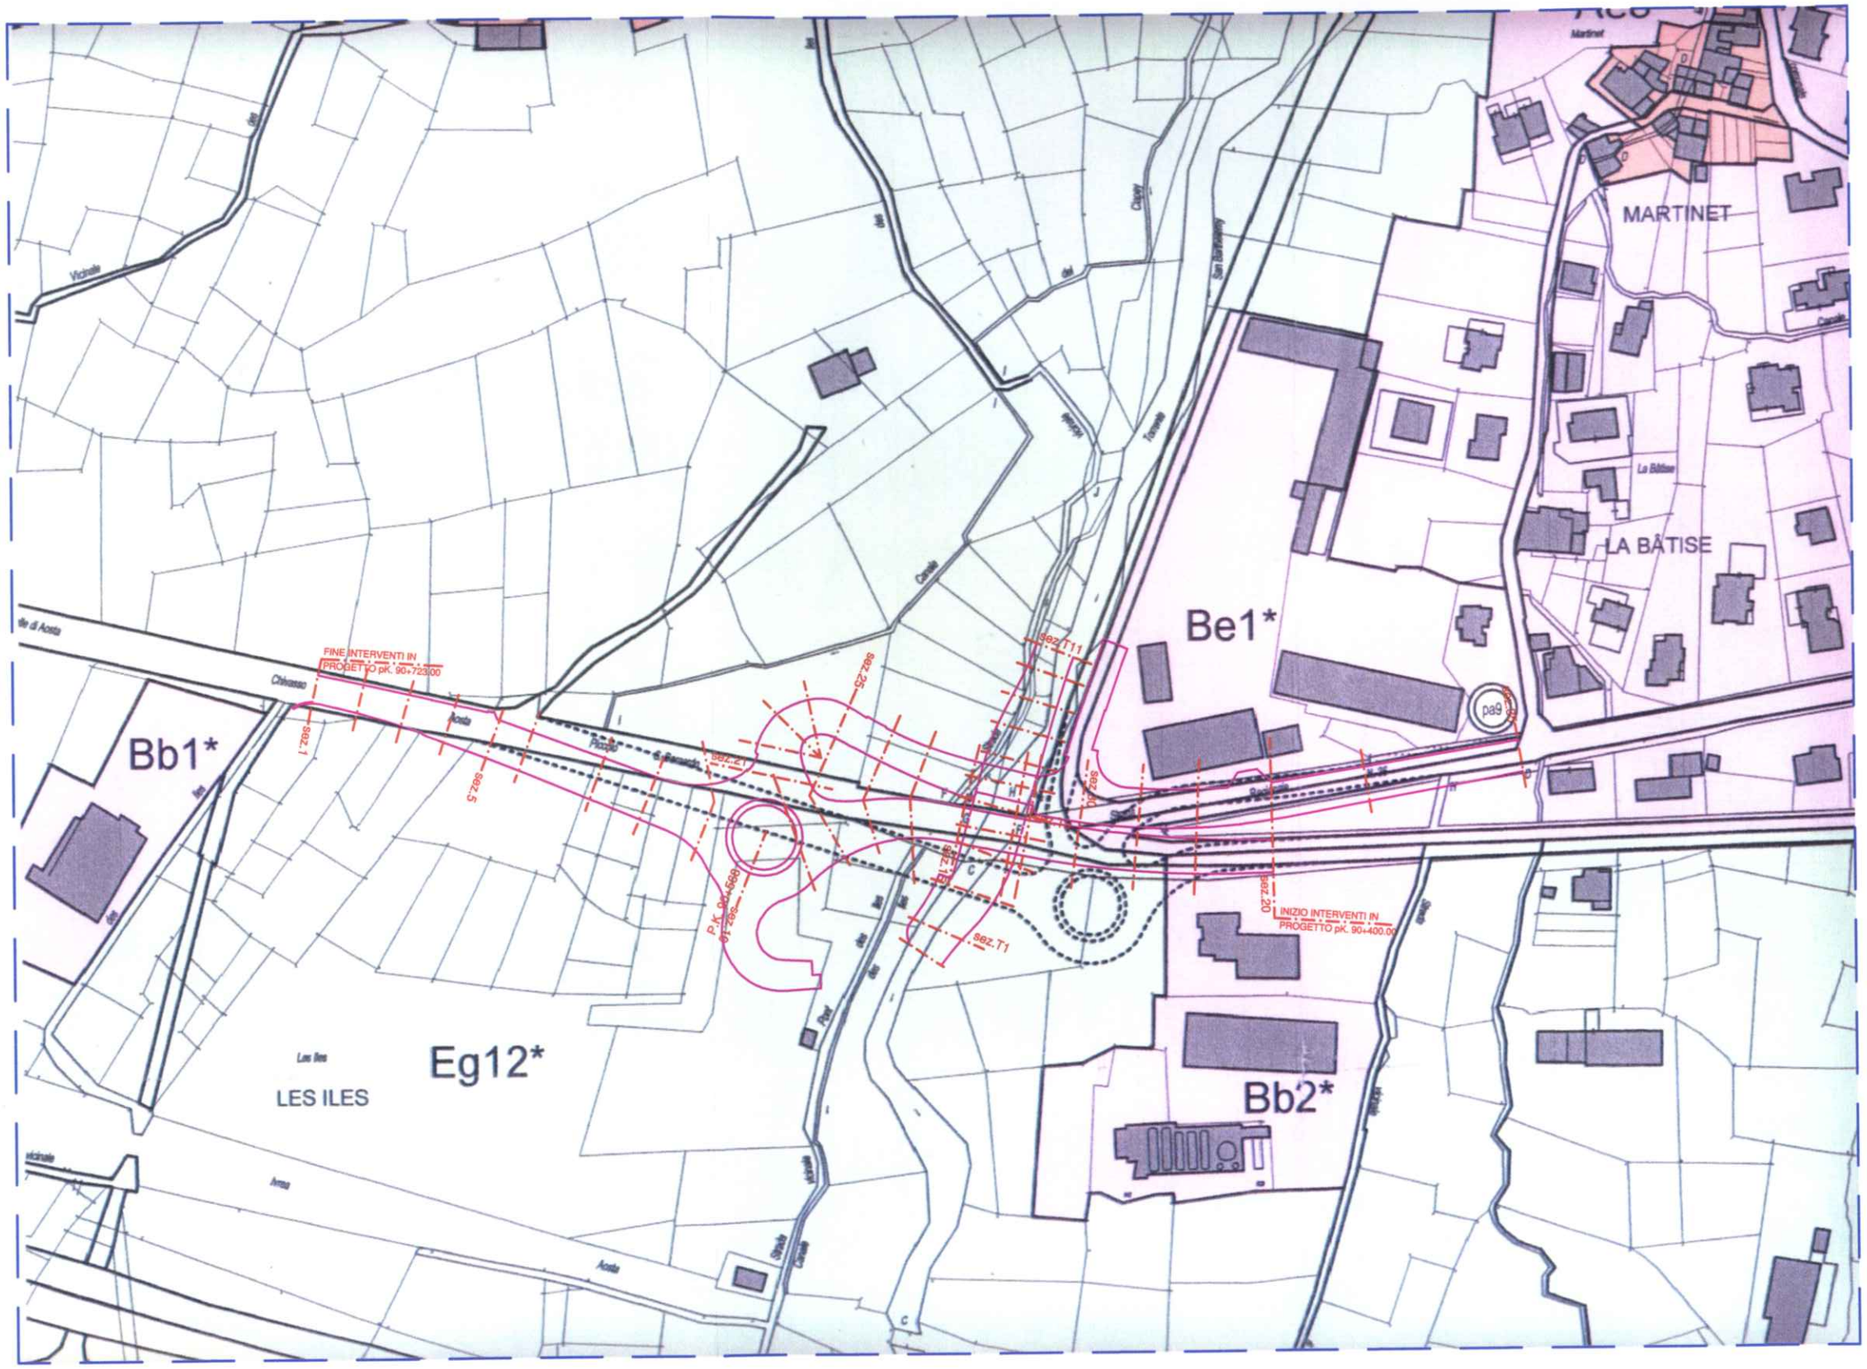
scala 1:2000